


residenza giulia

S. Vito al Mantico, Bussolengo VR

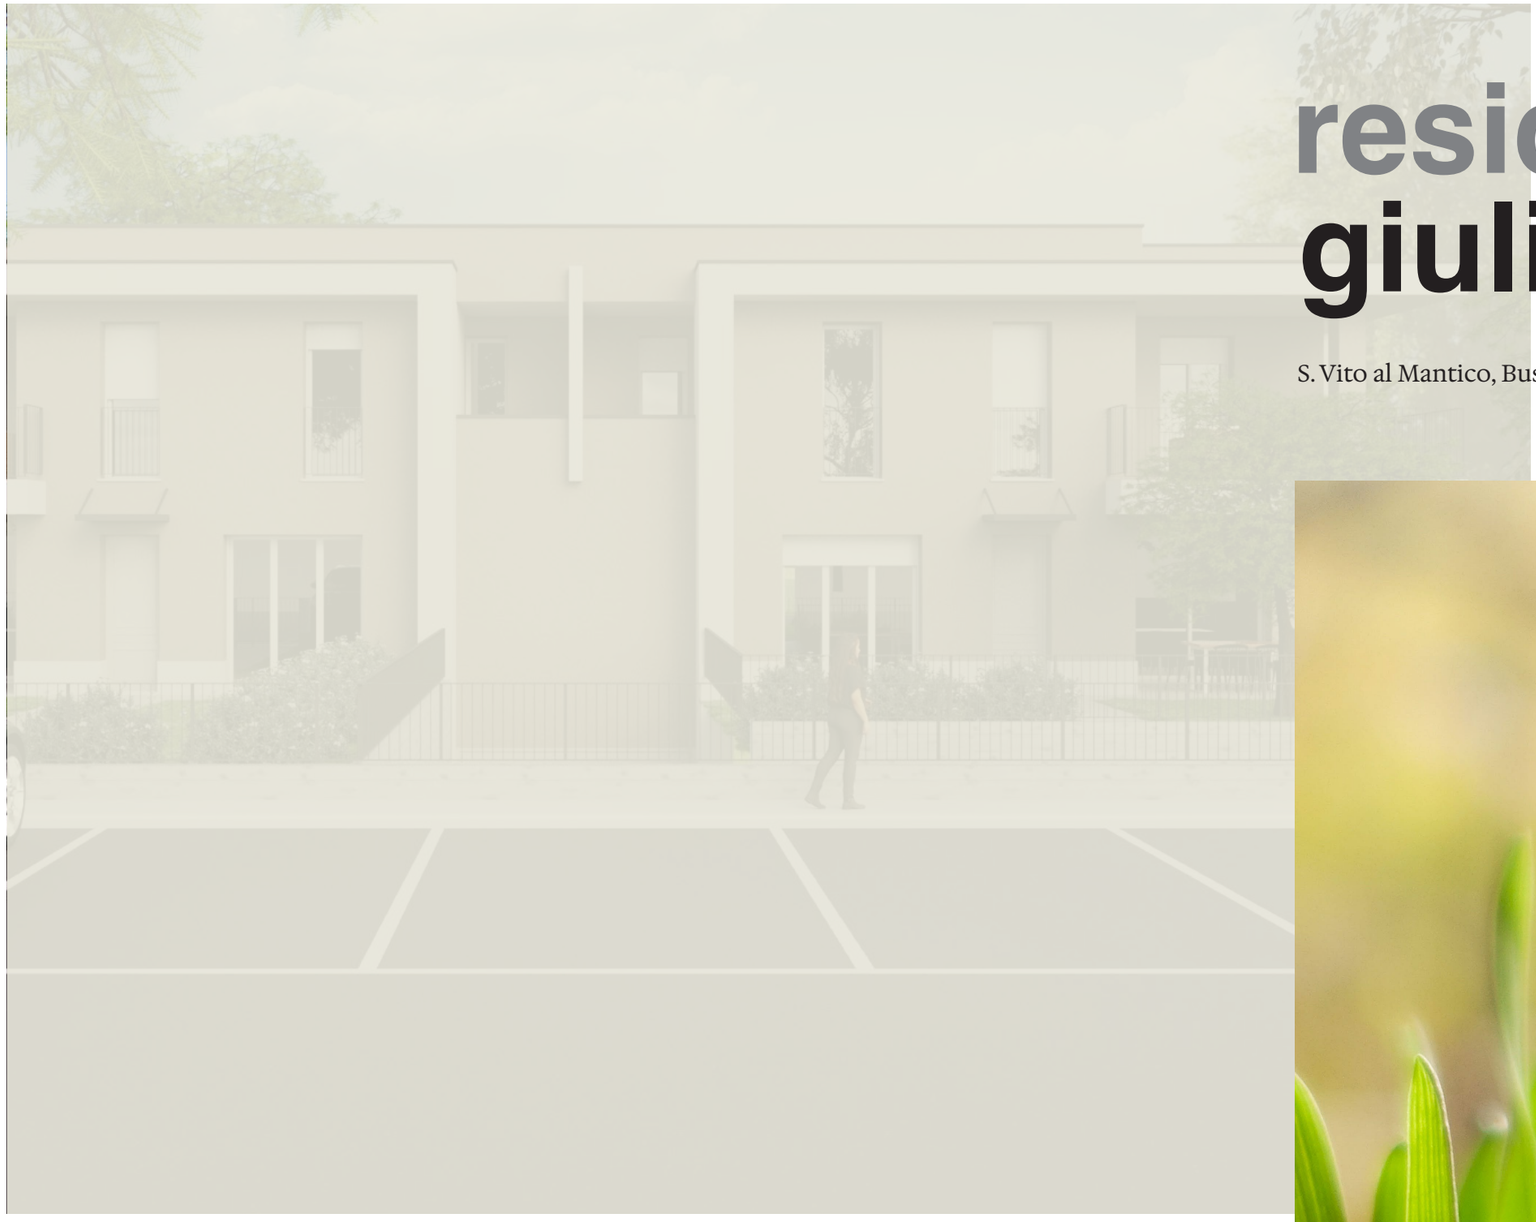

SIX COSTRUZIONI

Via Scuderlando, 317
37135 Verona (VR)
info@sixcostruzioni.it
tel. 045.4624024

SIX
COSTRUZIONI



La residenza Giulia si trova a San Vito al Mantico, una frazione di Bussolengo VR, tra un'ansa dell'Adige e il canale Biffis, immersa nel verde e comoda ai servizi.



- Abitazioni nuove di ultima tecnologia
- Predizposizione internet con fibra ottica
- Classe energetica A
- Ampi giardini e terrazzi
- Pannelli fotovoltaici
- Personalizzazione interni e finiture
- Garage privati e ampio parcheggio esterno
- Ricarica auto elettriche
- Ampi spazi verdi nelle vicinanze



Abitazioni tecnologiche immerse nel verde, dove poter stare all'aria aperta.

Spazi accoglienti e
luminosi, dove dedicarsi alla famiglia e sentirsi a casa.







SIX COSTRUZIONI

N

0 1 2 3m

unità 04

unità 01

ingresso carraio

unità 03


unità 02

parcheggio

plan terra

N


1:100

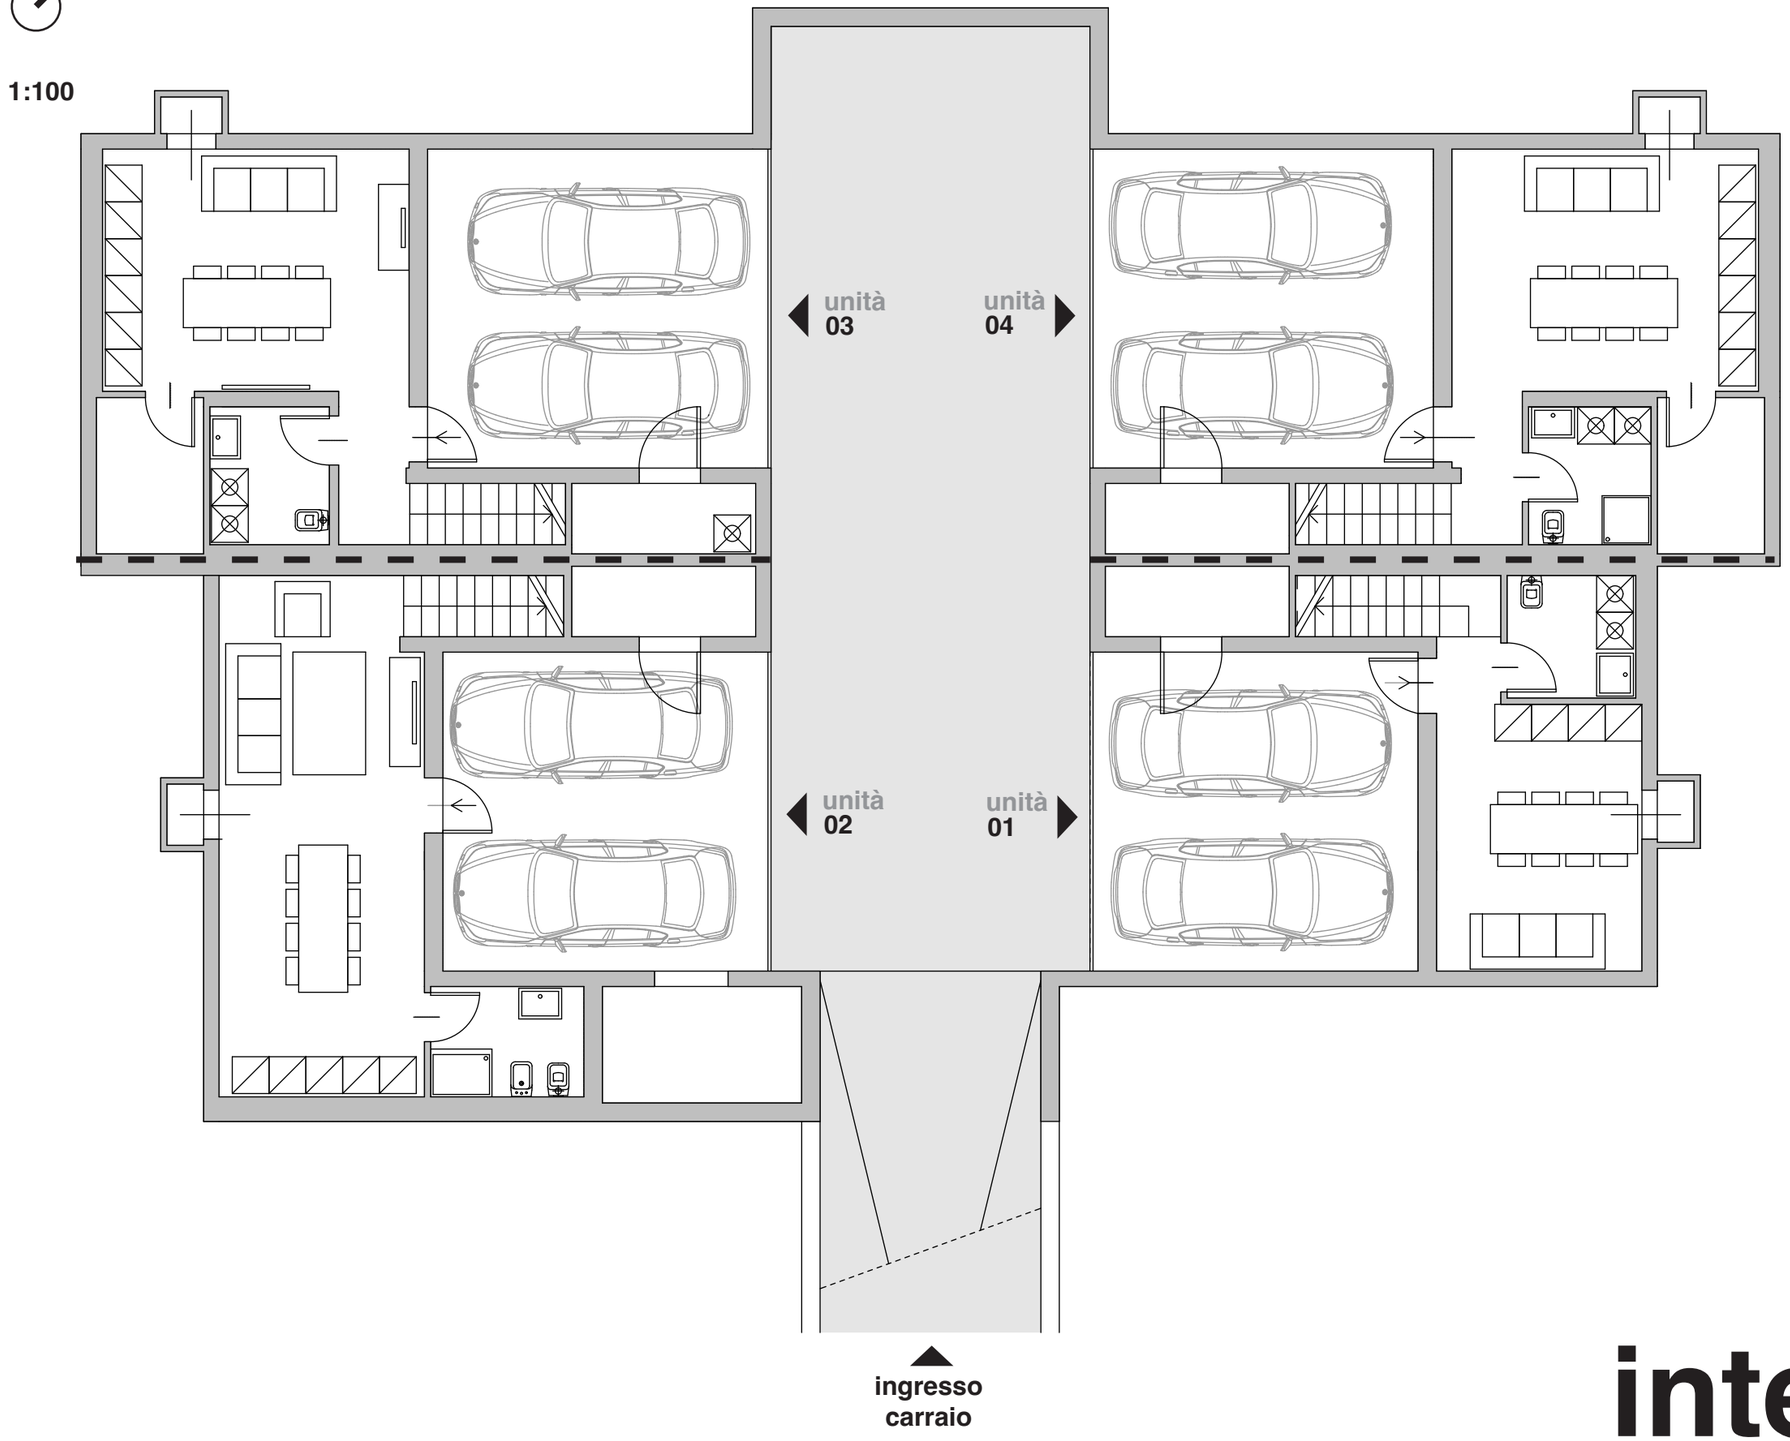

plan
interrato

N

1:100

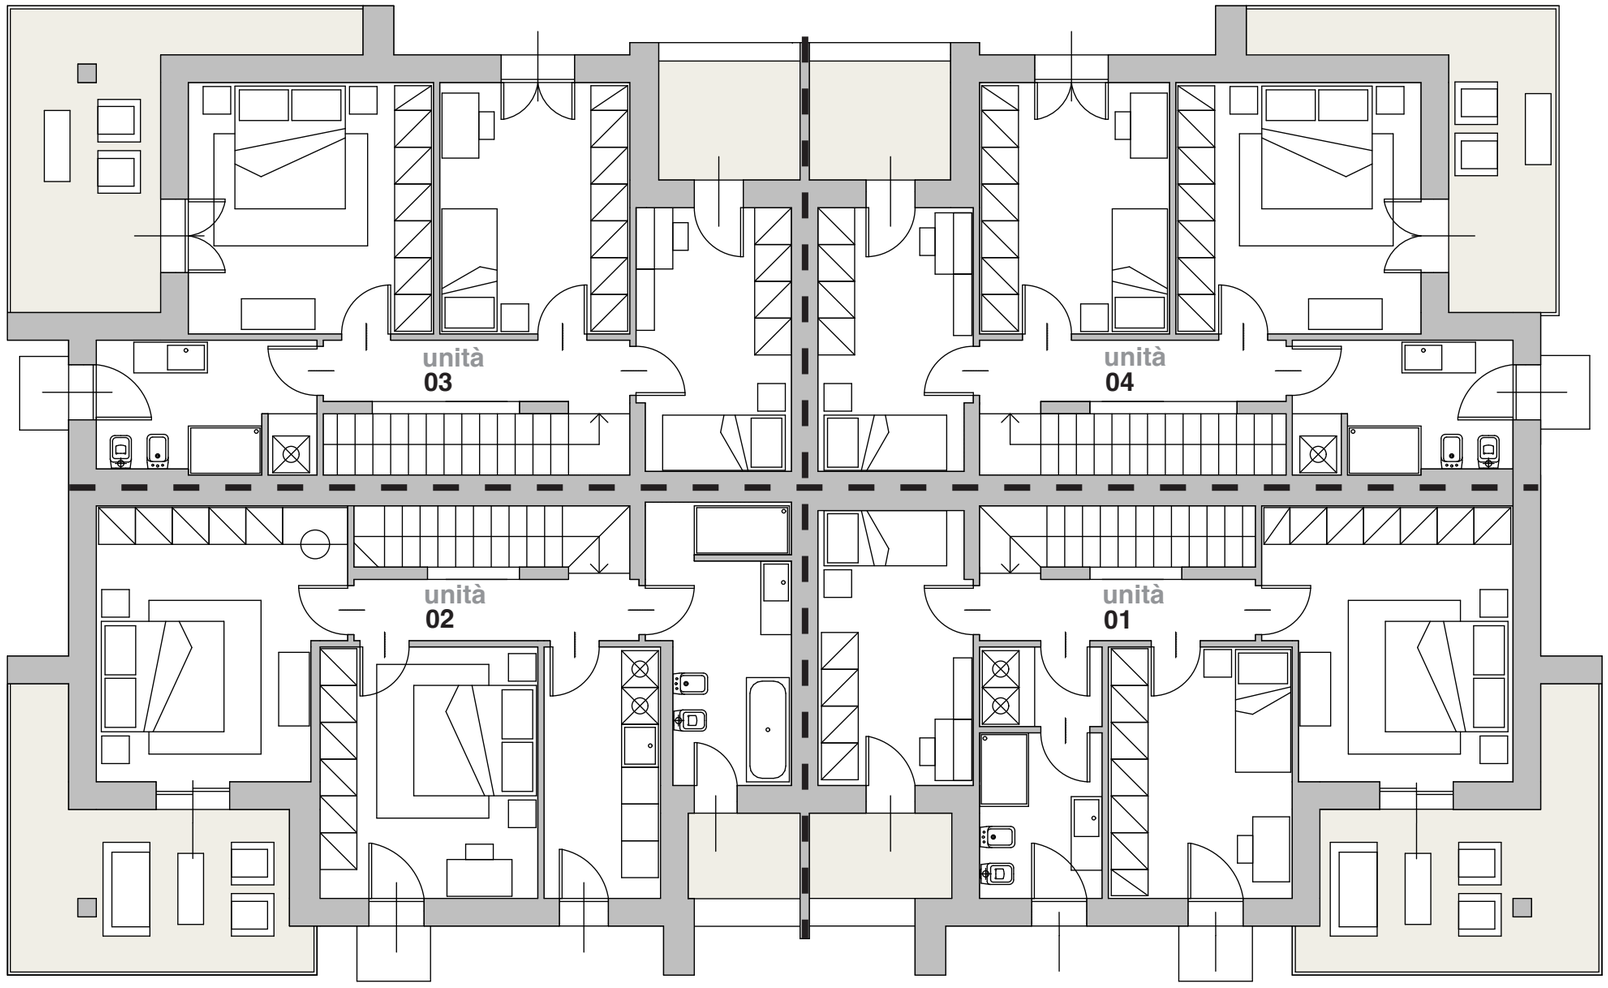


plan
primo




unità 01

N


PIANO INTERRATO

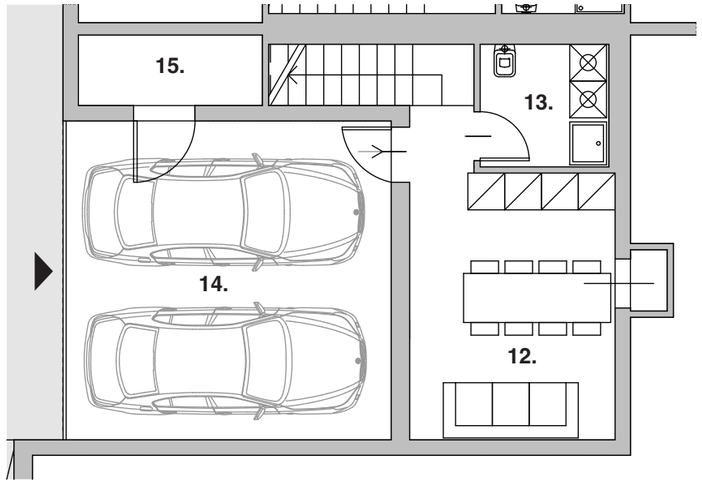

PIANO PRIMO

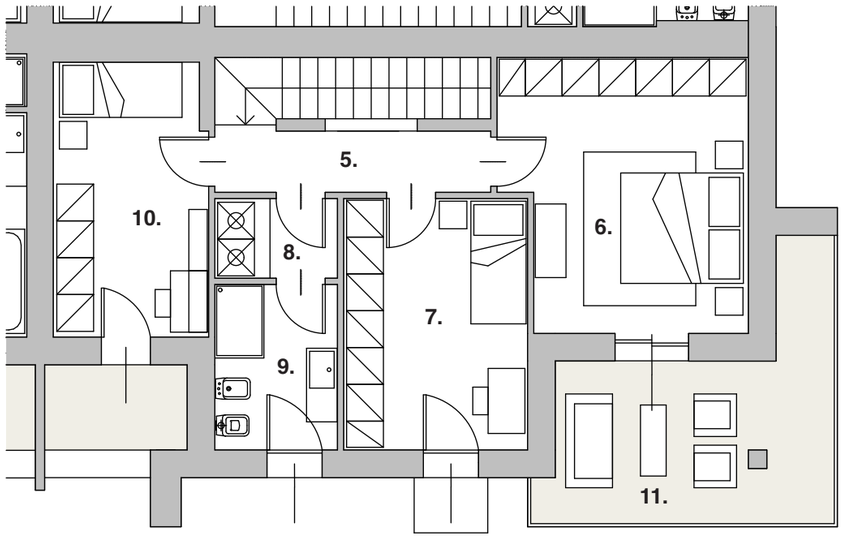

PIANO TERRA

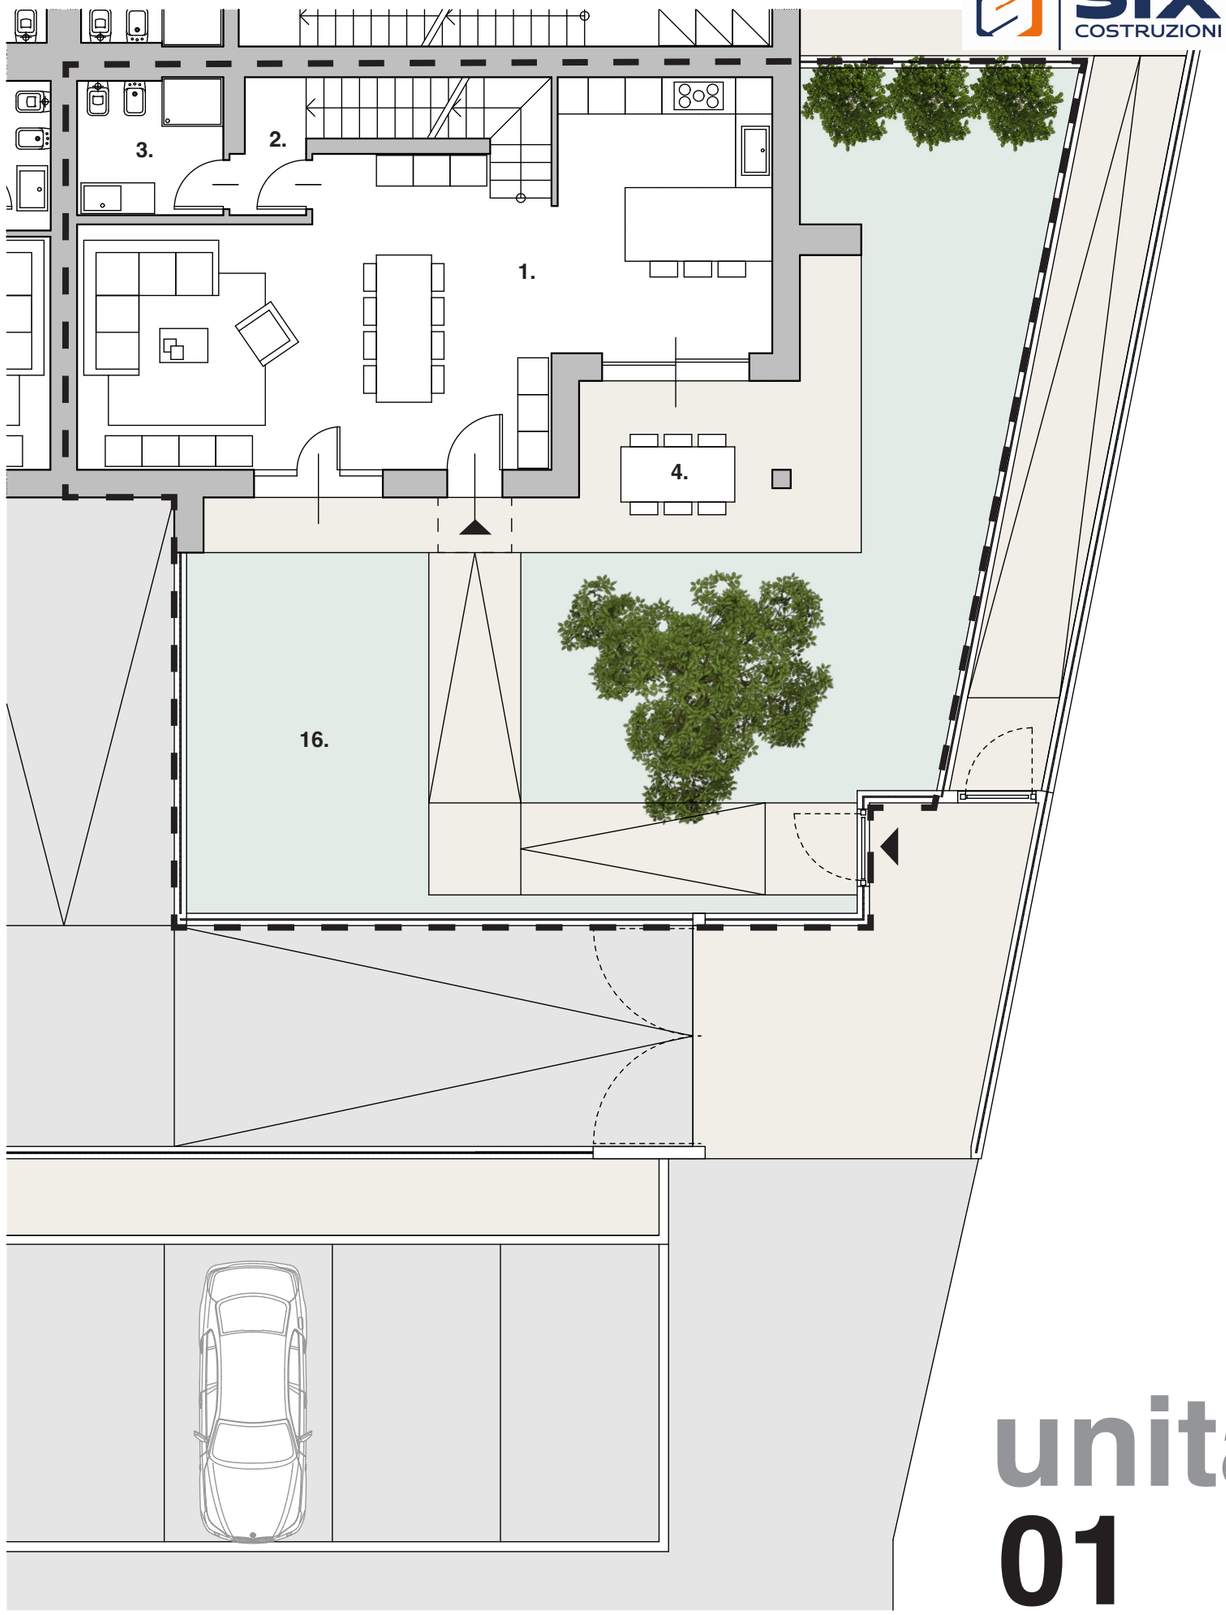

1. soggiorno cucina
2. disbrigo
3. bagno
4. portico
5. disimpegno
6. camera padronale
7. camera
8. antibagno/lavanderia
9. bagno
10. camera
11. balcone
12. cantina
13. bagno
14. garage doppio
15. vano tecnico
16. giardino

1:100


unità 01

SIX COSTRUZIONI




unità 02

PIANO INTERRATO

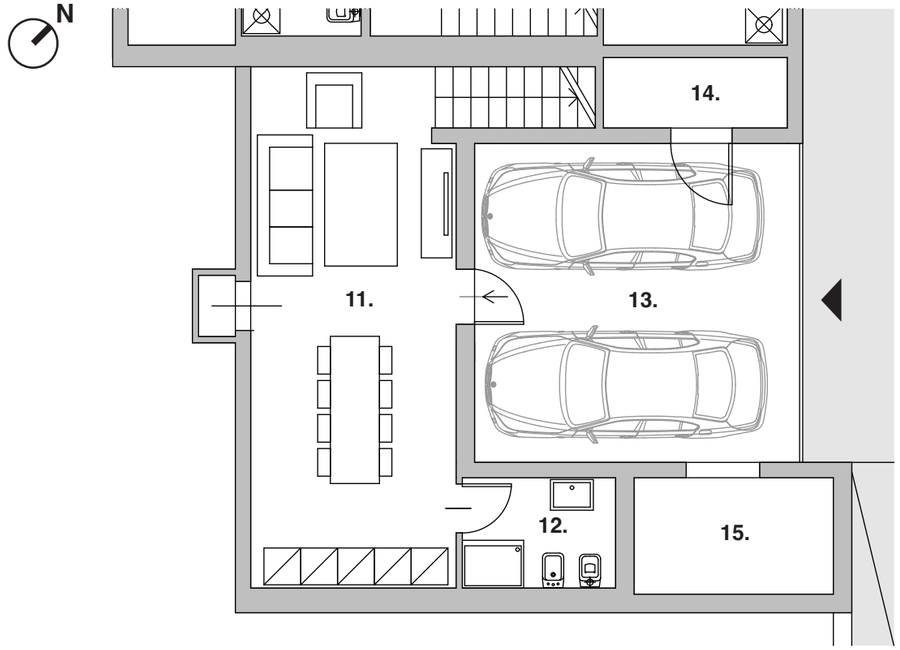


PIANO PRIMO

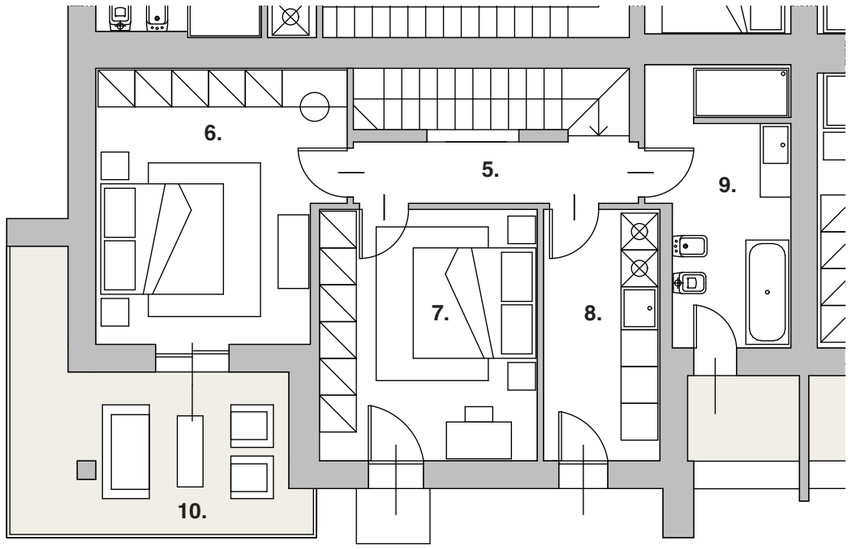

1:100

1. soggiorno cucina
2. disbrigo
3. bagno
4. portico
5. disbrigo
6. camera matrimoniale
7. camera matrimoniale
8. lavanderia
9. bagno
10. balcone
11. cantina
12. bagno
13. garage doppio
14. vano tecnico
15. cantina
16. guardino

PIANO TERRA

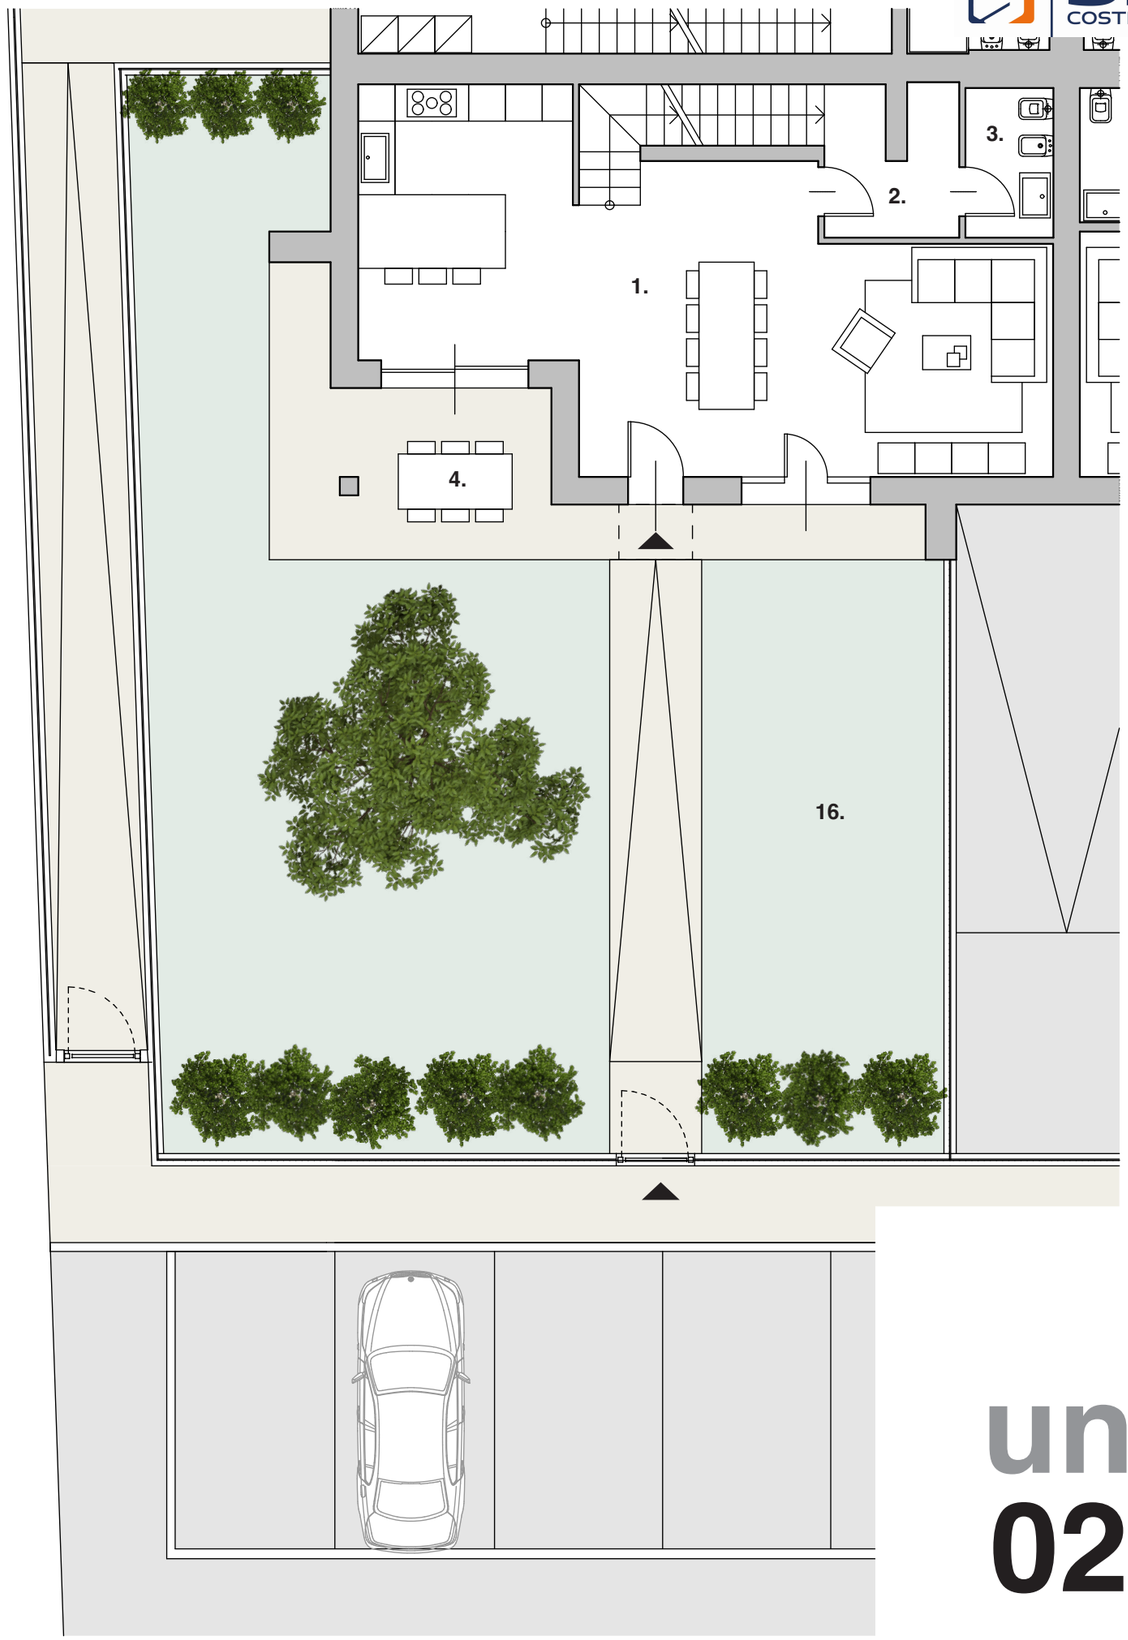

SIX COSTRUZIONI


unità
02

SIX COSTRUZIONI


unità 03

N


PIANO INTERRATO

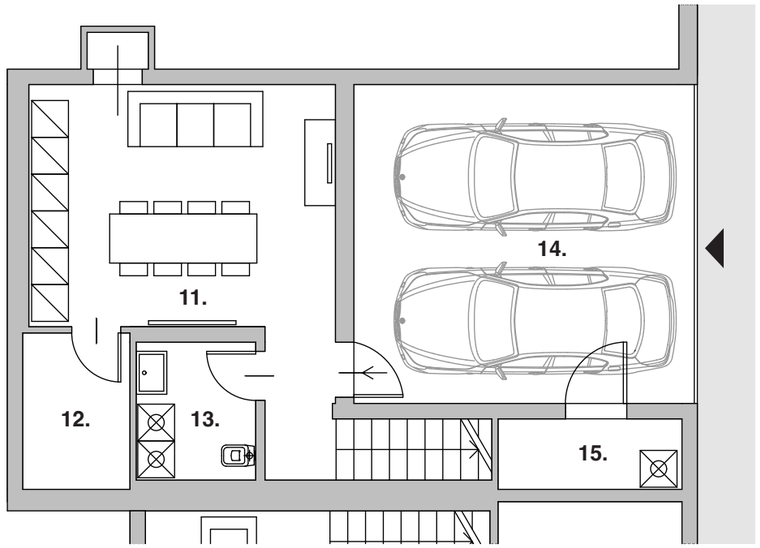

PIANO PRIMO

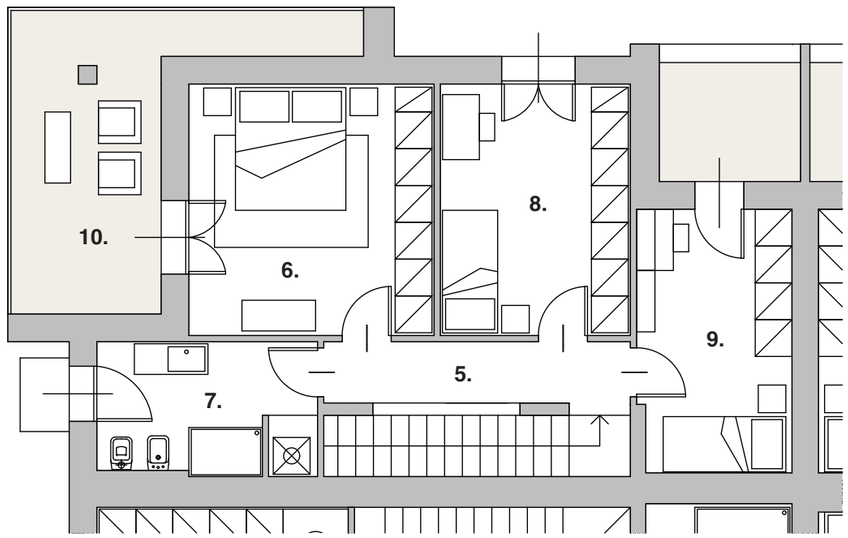

PIANO TERRA

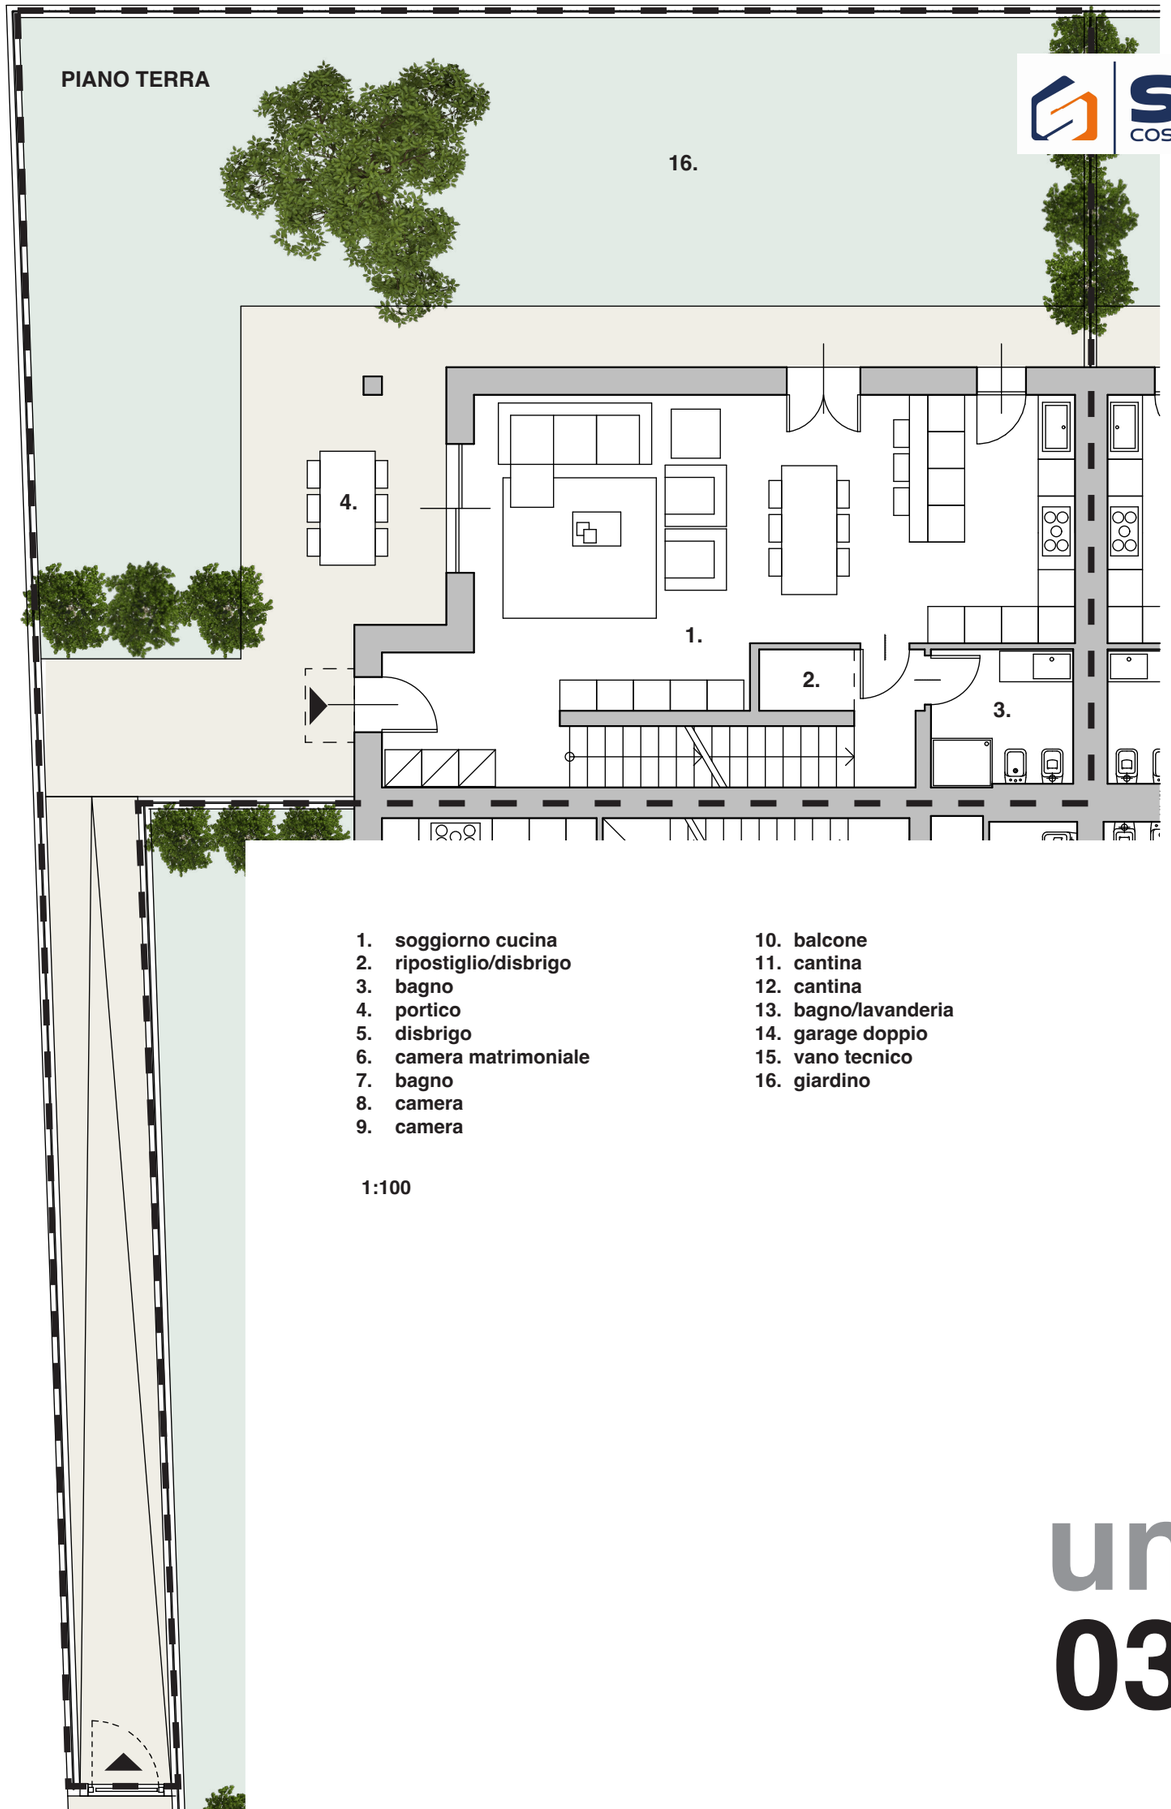


1. soggiorno cucina
2. ripostiglio/disbrigo
3. bagno
4. portico
5. disbrigo
6. camera matrimoniale
7. bagno
8. camera
9. camera
10. balcone
11. cantina
12. cantina
13. bagno/lavanderia
14. garage doppio
15. vano tecnico
16. giardino

1:100


unità
03

SIX COSTRUZIONI

unità 04

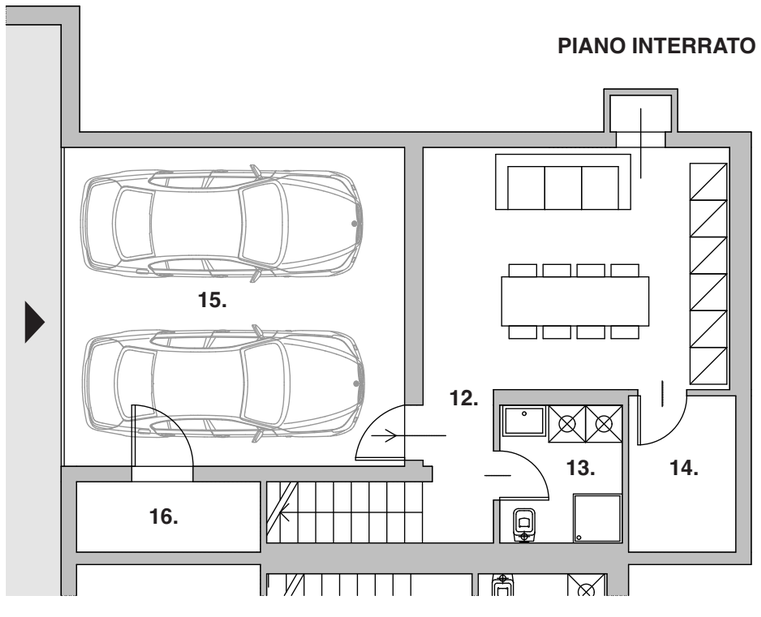

PIANO INTERRATO

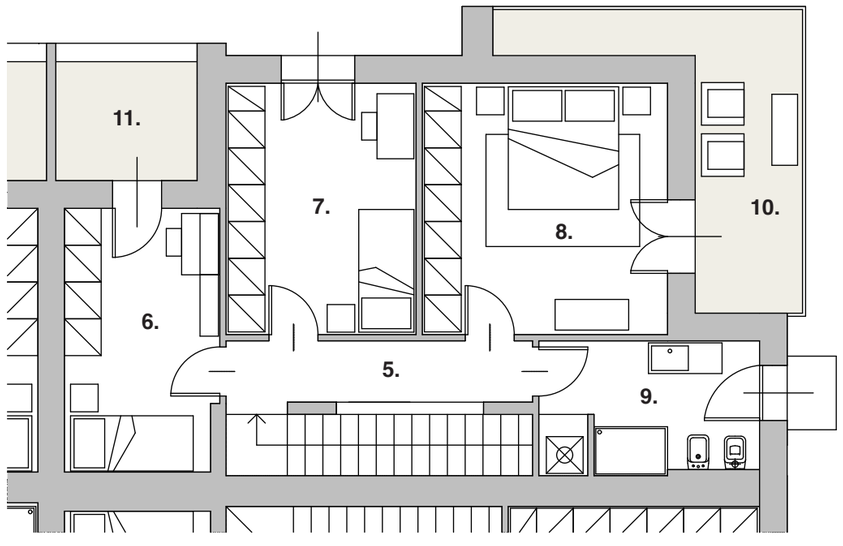

PIANO PRIMO




PIANO TERRA

1. soggiorno cucina
2. rip/disbrigo
3. bagno
4. portico
5. disbrigo
6. camera
7. camera
8. camera padronale
9. bagno
10. balcone
11. loggia
12. cantina
13. bagno
14. cantina
15. garage doppio
16. vano tecnico
17. giardino


1:100

unità
04


N

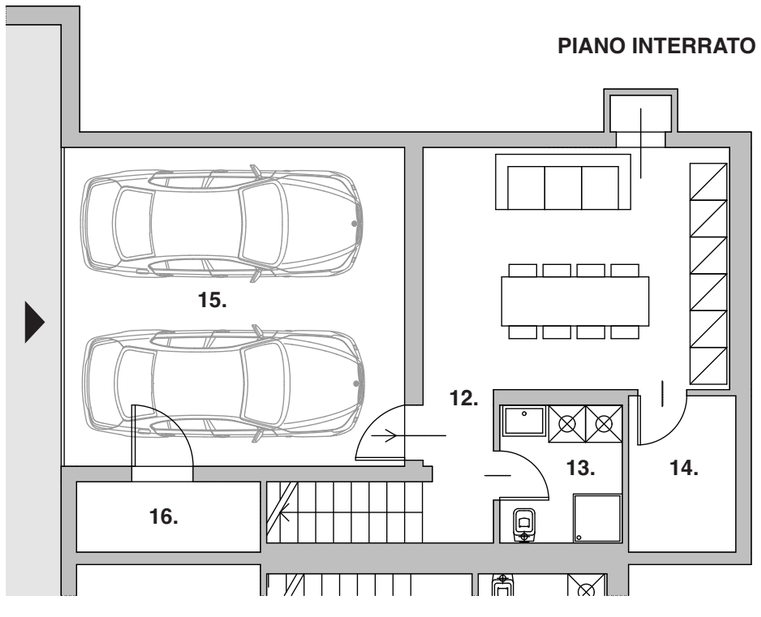

PIANO INTERRATO

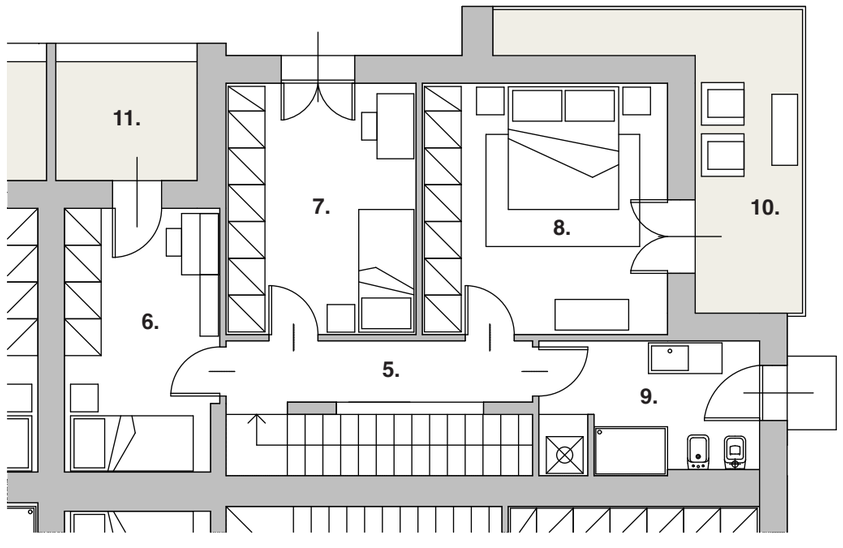

PIANO PRIMO

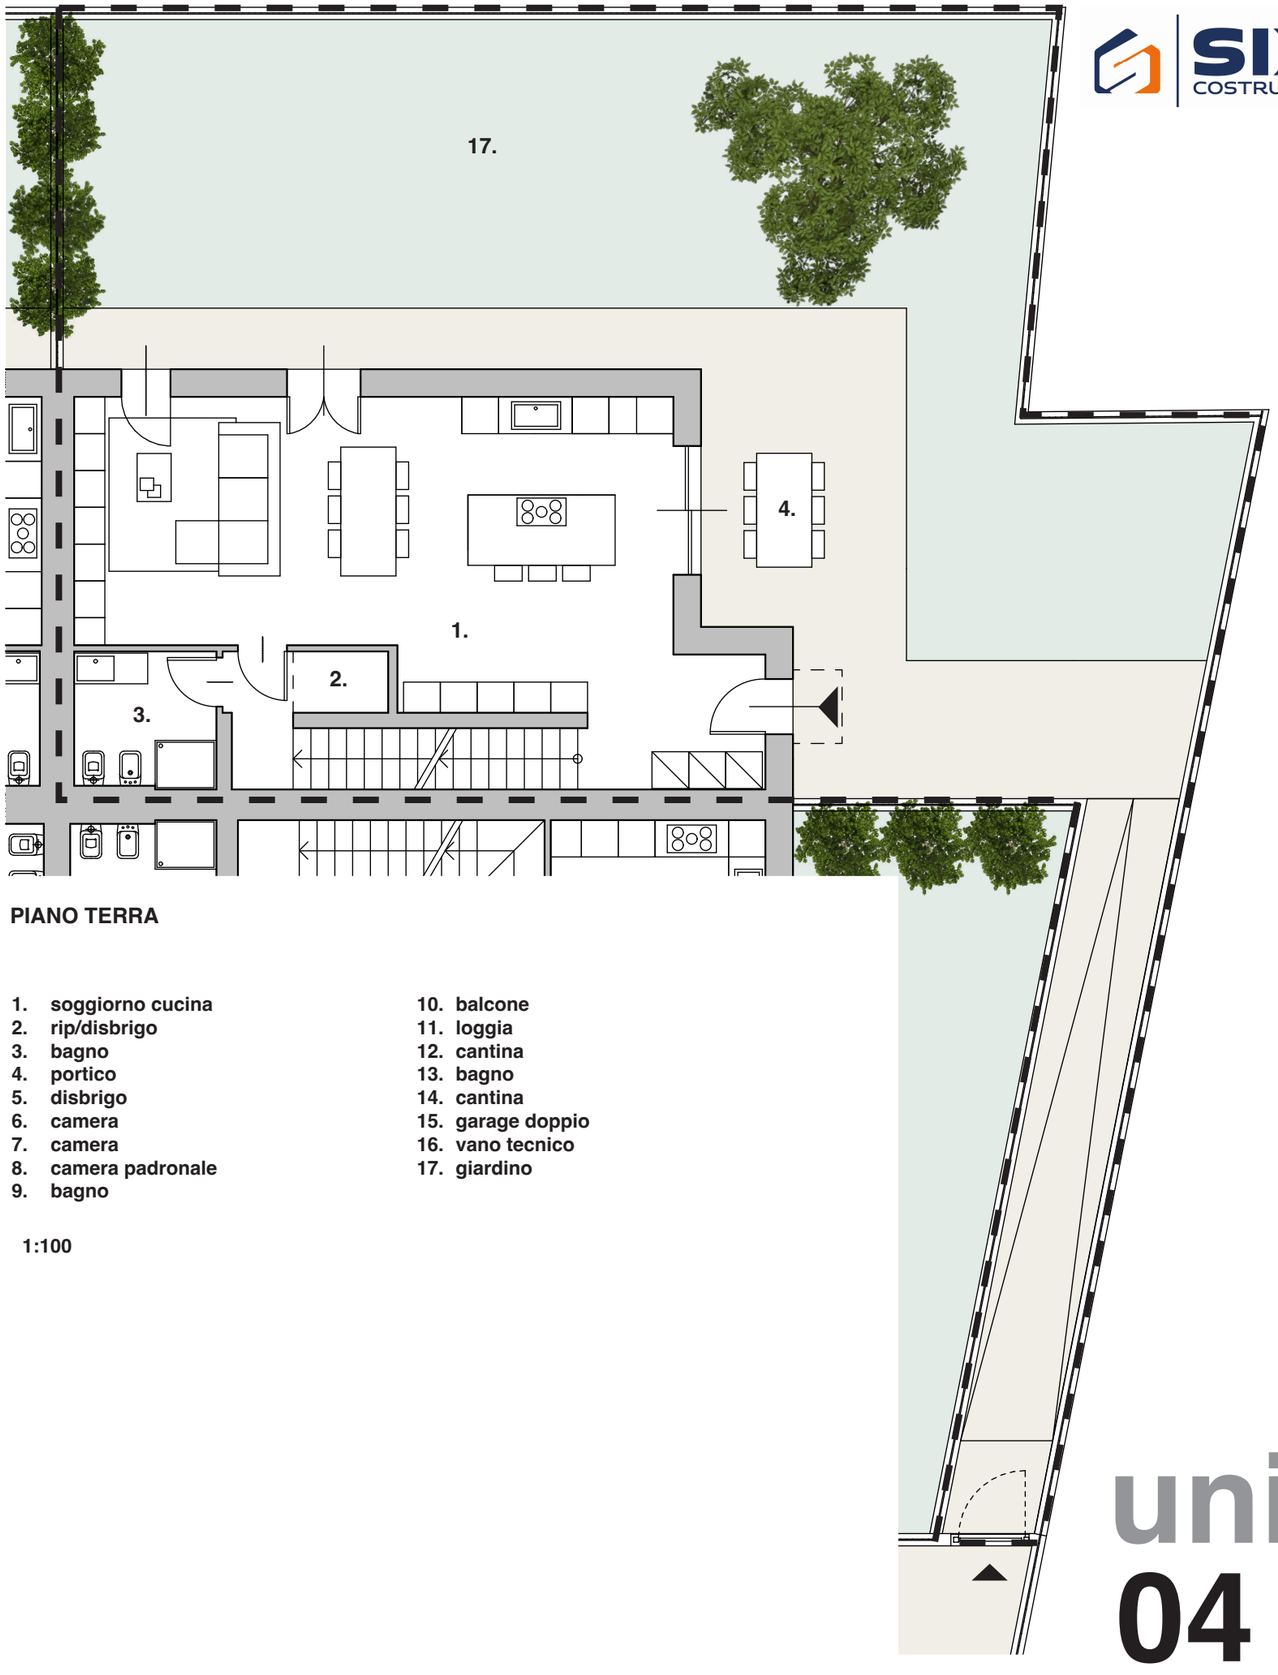

PIANO TERRA

1. soggiorno cucina
2. rip/disbrigo
3. bagno
4. portico
5. disbrigo
6. camera
7. camera
8. camera padronale
9. bagno
10. balcone
11. loggia
12. cantina
13. bagno
14. cantina
15. garage doppio
16. vano tecnico
17. giardino

1:100

SIX COSTRUZIONI

unità
04